
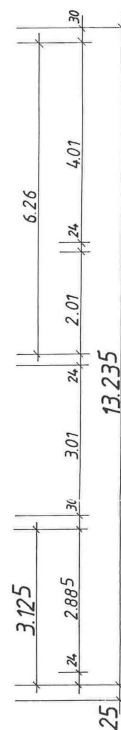


6.74
2

OSTRING




STEINBREITE

Bauvorhaben: Neubau eines Einfamilien- reihenhauses in Fuldabrück Ostring/Steinbreite	
Gen.: Bergshausen	
Flur: 17	Furst: 65/34 Teilw
Bauherr: Martin Holger u. Ursula Flughafenstr. 7 3501 Fuldabrück-Bergshausen	
Planverfasser: Dipl. Ing. Volkhard Bouchon Lärchenweg 5 3501 Fuldabrück 1	
Plan: Freiflächenplan	Maßstab: 1:250
Gez.: Fuldabrück 1, Juli 1987	
Änderungen:	
2	

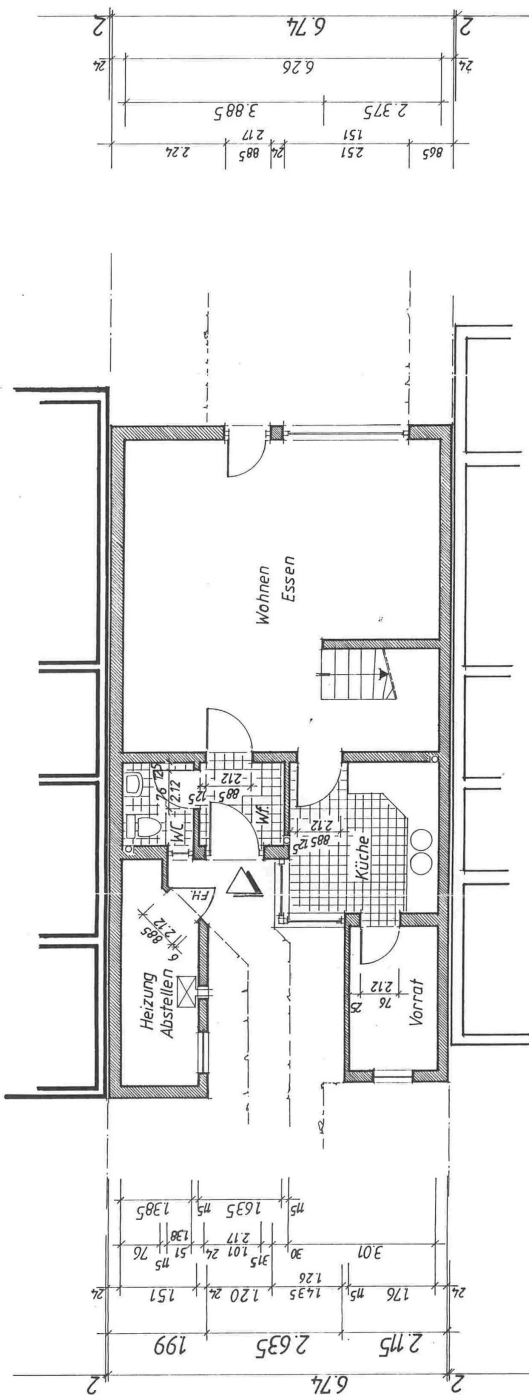


3

13.485

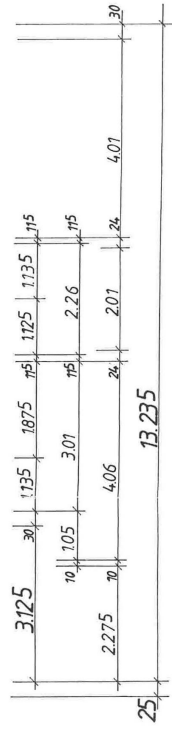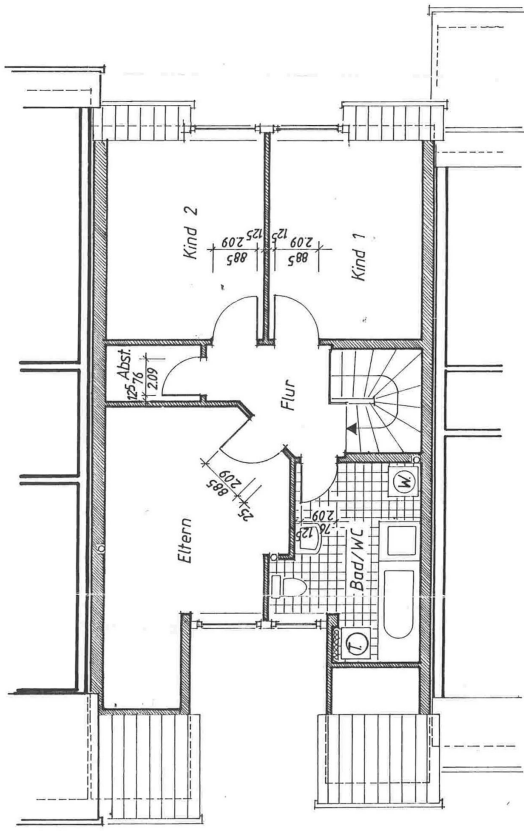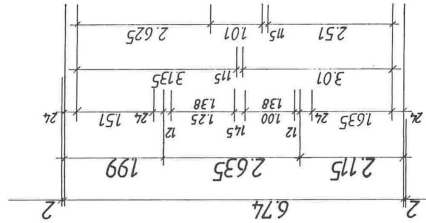


Bauvorbereiten: Neubau eines Einfamilien- reihenhauses in Fulda- Ostring / Steinbreite Gen.: Bergshausen Flur: 17 Flur: 65/34 Teilw.	
Bauherr: Martin, Holger u. Ursula Flughafenstr. 7 3501 Fulda-Brück-Bergshausen	
Planverfasser: Dipl. Ing. Volkhard Bouchon Lärchenweg 5 3501 Fulda-Brück 1	
Plan:	Maßstab: 1:100
Dachgeschoss	
Gez.: Fulda-Brück 1, Juli 1987	
Änderungen:	
4	

30° SD

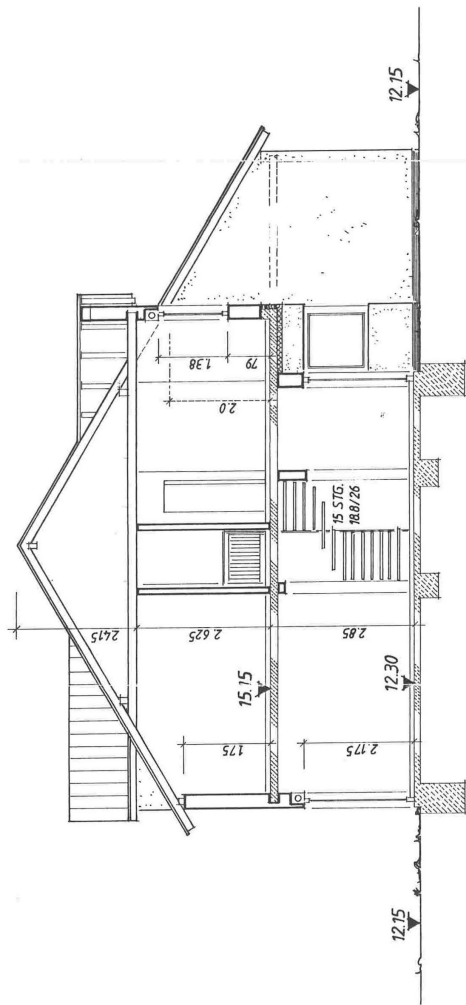

Bauvorhaben: Neubau eines Einfamilien- reihenhauses in Fulda- brück / Steinbreite Gen.: Bergshausen	
Flur: 17	Flurst.: 65/34 Teilw.
Bauherr: Martin, Holger u. Ursula Flughafenstr. 7 3501 Fulda- brück - Bergshausen	
Planverfasser: Dipl. Ing. Volkhard Bouchon Lärchenweg 5 3501 Fulda- brück 1	
Plan: Schnitt	Maßstab: 1:100
Gez.: Fulda- brück 1, Juli 1987	
Änderungen:	
5	

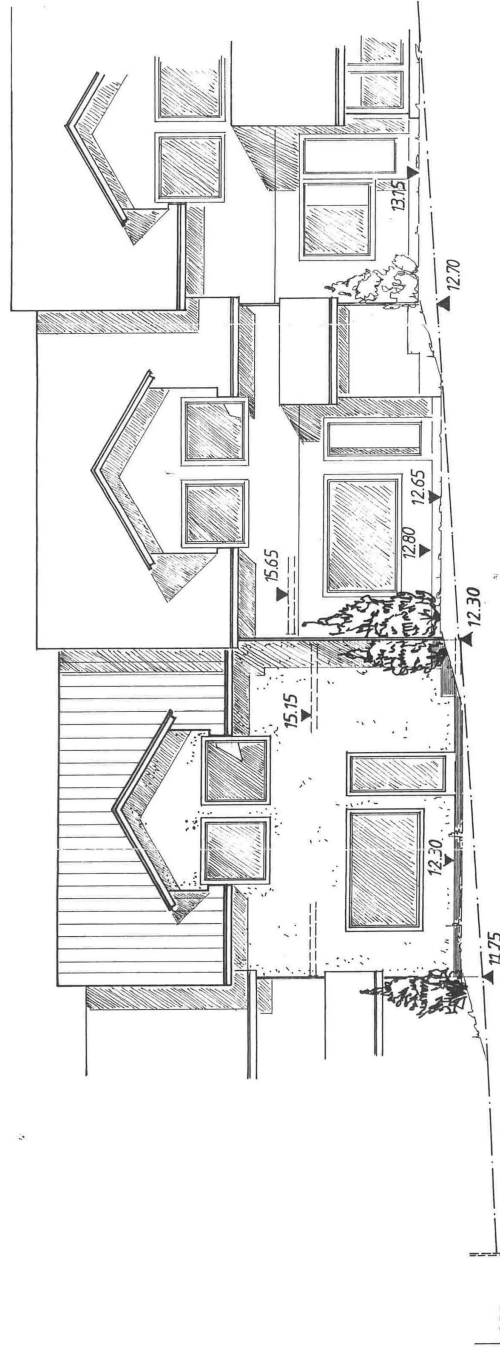

- Süden -

Bauvorhaben:

Neubau eines Einfamilien-
reihenhauses in Fuldabrück
Ostring / Steinbreite
Gem.: Bergshausen

Flur: 17 Flurst: 65/34 Teilw

Bauherr:

Martin, Holger u. Ursula
Flughafenstr. 7
3501 Fuldabrück-Bergshausen

Planverfasser:

Dipl. Ing. Volkhard Bauchan
Lärchenweg 5
3501 Fuldabrück 1

Plan:

Ansicht Süden

Maßstab:


1:100

Gez.:


Fuldabrück 1, Juli 1987

Änderungen:

6

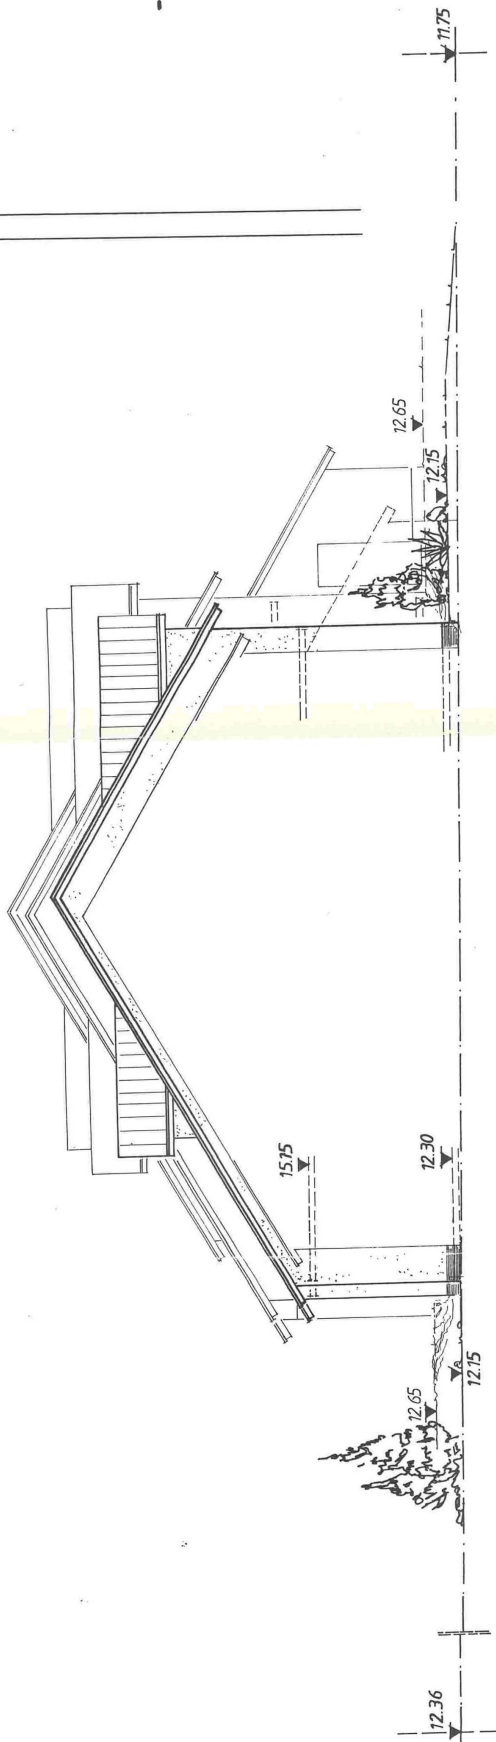

- Westen -

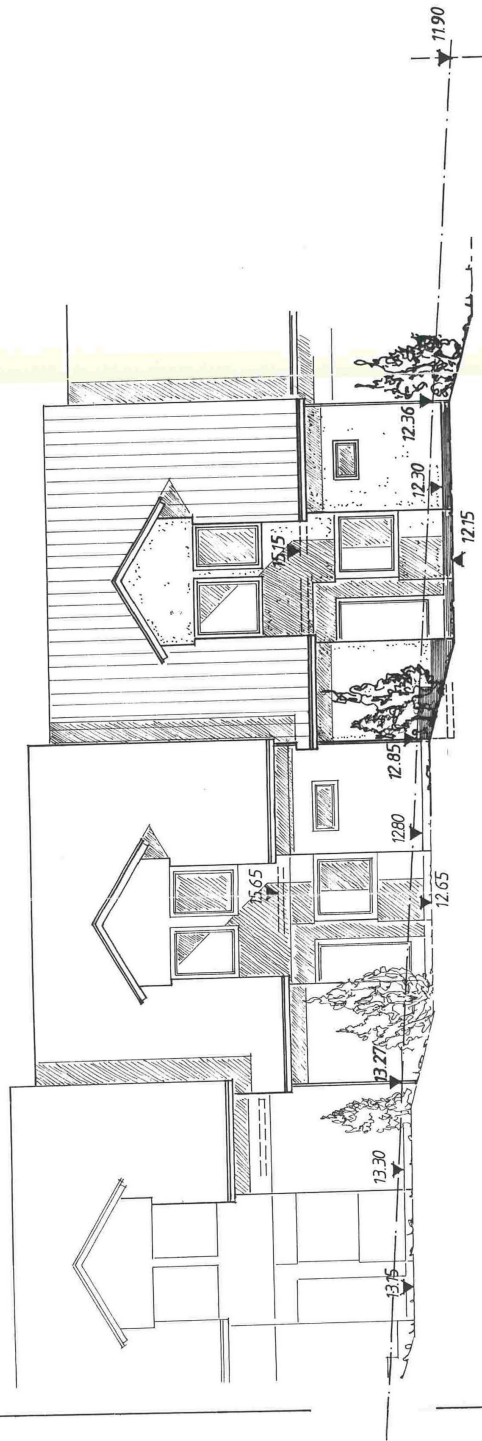

- Norden -

Bauvorhaben:	Neubau eines Einfamilien-reihenhauses in Fulda-Brück Osting/Steinbreite
Gem:	Bergshausen
Flur:	17 Flurst: 65/34 Teilw.
Bauherr:	Martin, Holger u. Ursula Fulda-Brück 7 3501 Fulda-Brück-Bergshausen
Planverfasser:	Dipl. Ing. Volkhard Bouchan Lärchenweg 5 3501 Fulda-Brück 1
Plan:	Ansichten Norden/Westen
Maßstab:	1:100
Gez:	Fulda-Brück 1, Juli 1987
Änderungen:	